


GÖRGETEG KÖZSÉG TELEPÜLÉSRENDEZÉSI TERVE BELTERÜLET SZABÁLYOZÁSI TERV EGYSÉGES SZERKEZETBEN

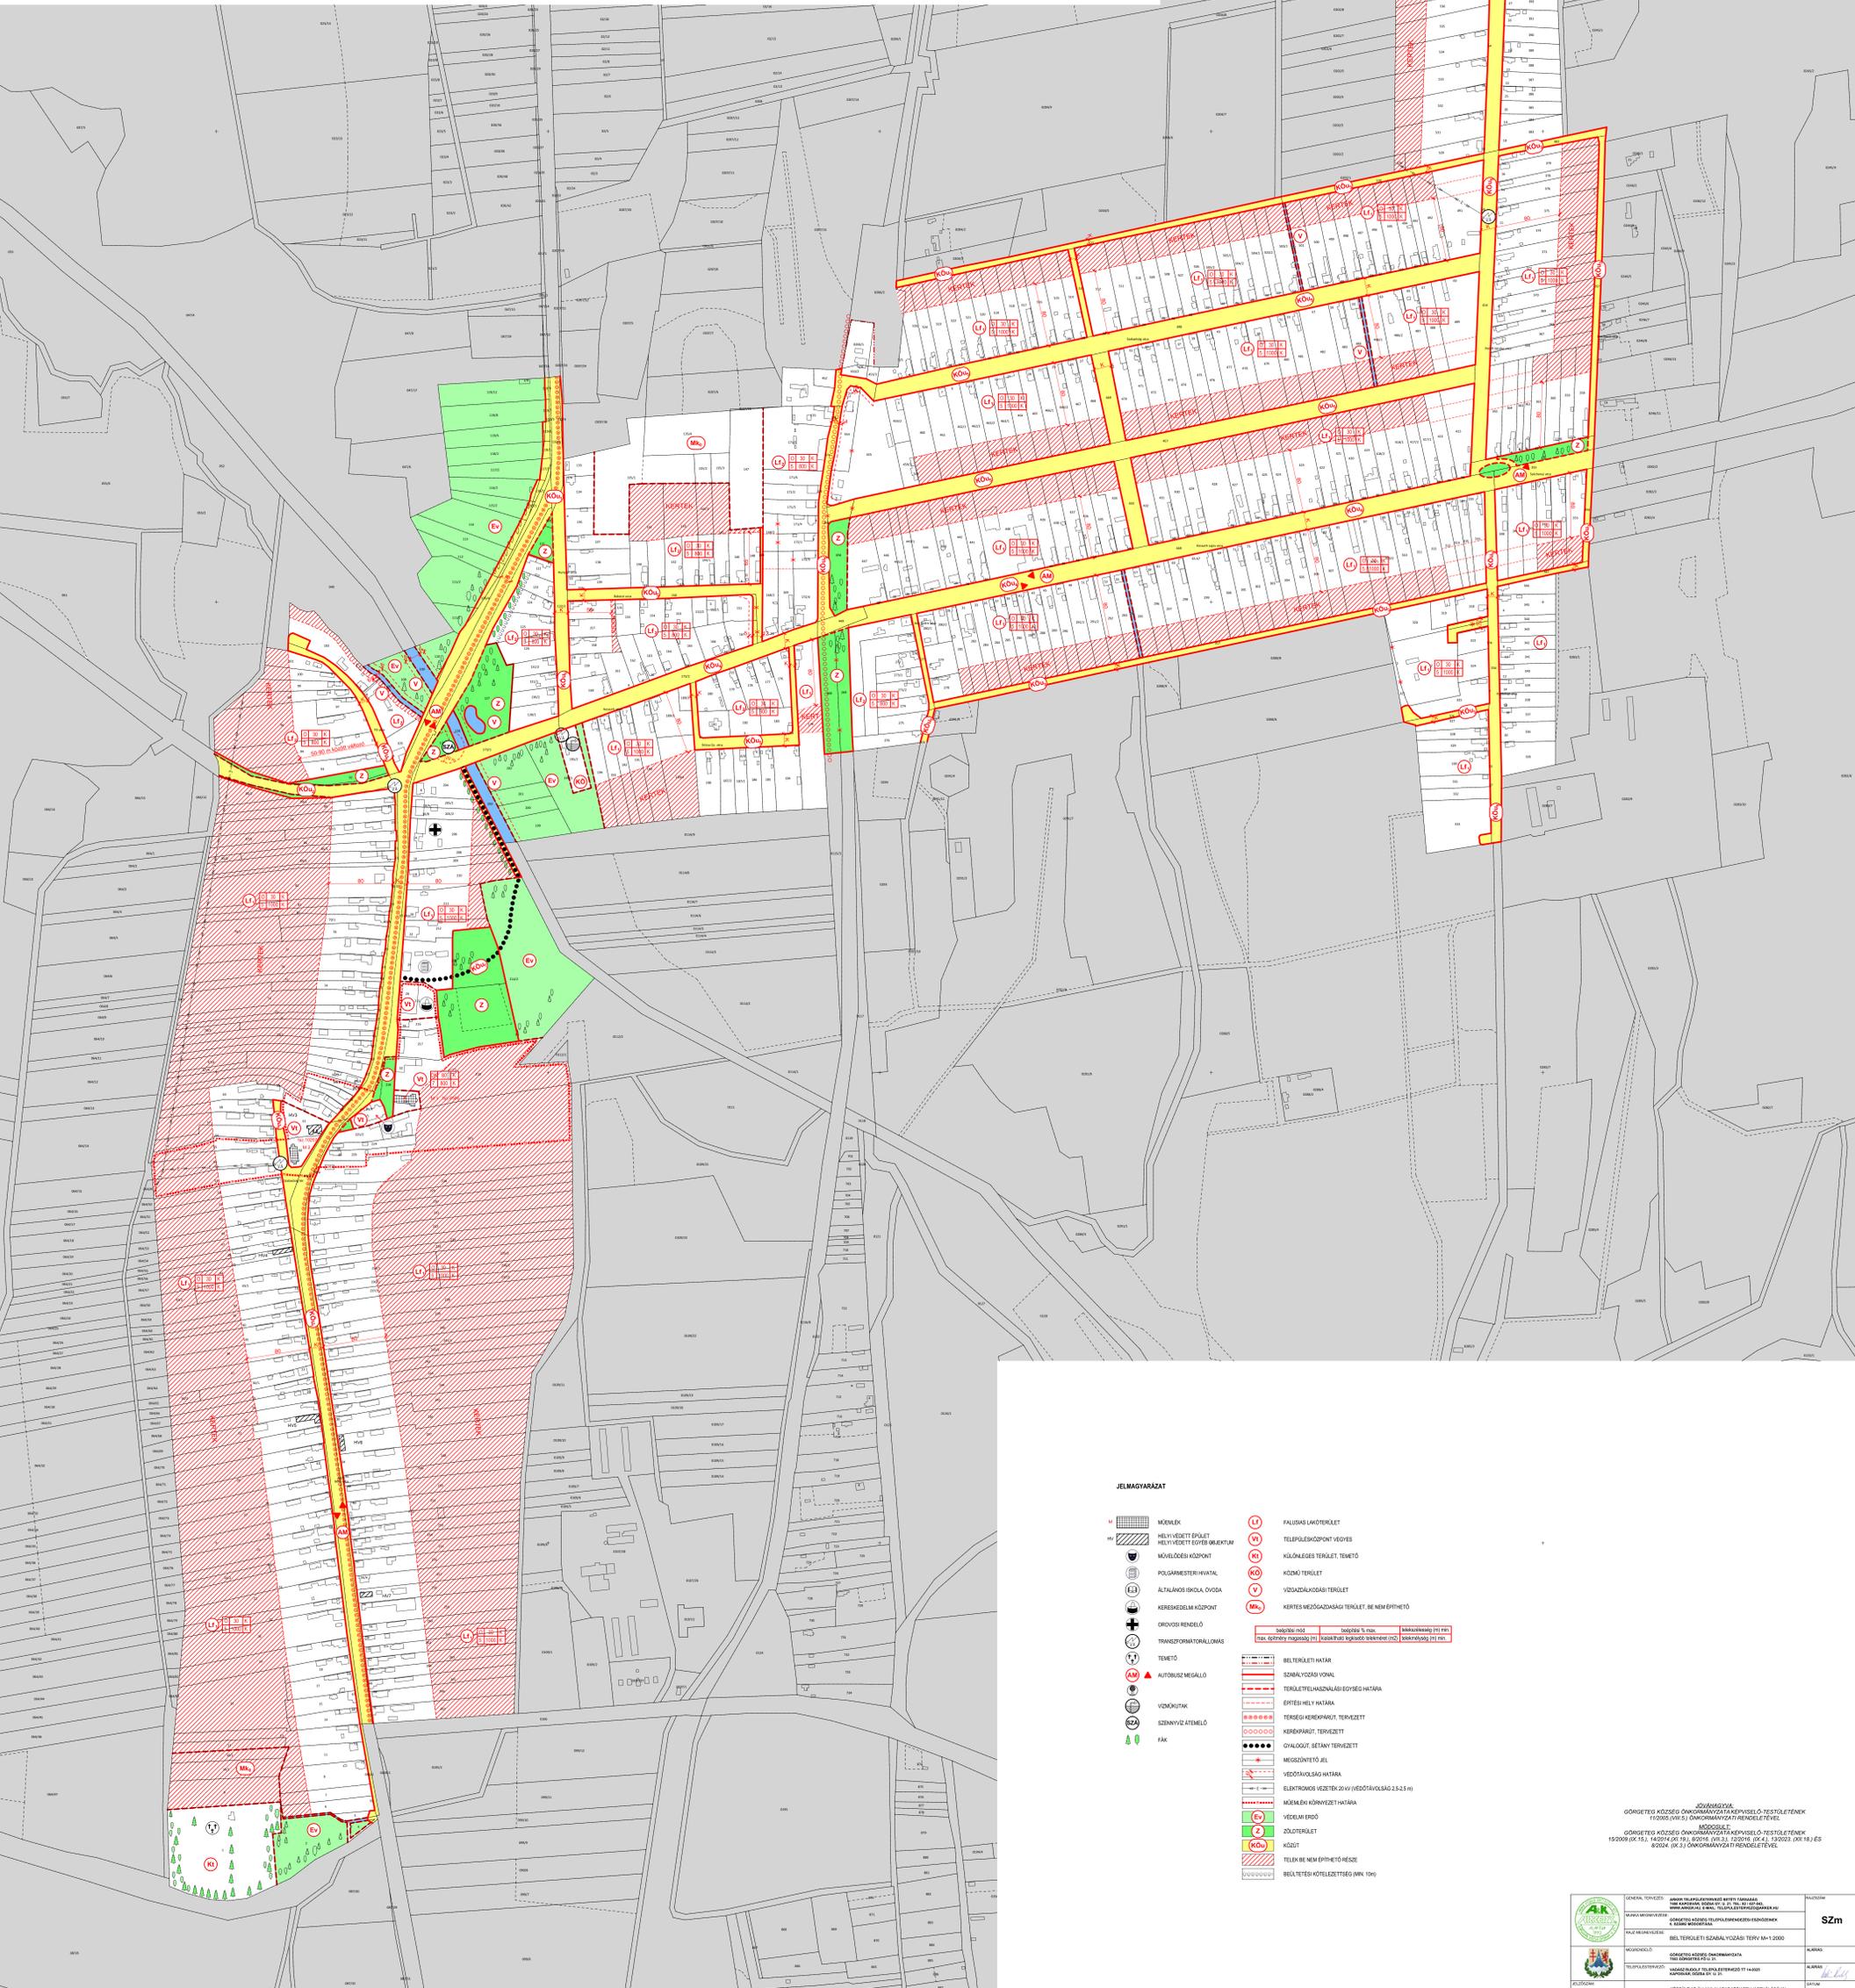

M=1:2000



JELMAGYARZAT

- BELEPÜLÉSI TERÜLET
- HELYI VÉDETTÉ ÉPÍTETT HELYI VÉDETTÉ ÉPÍTETT MŰEMELKÖZ
- MŰEMELKÖZ
- POLGÁRMESTER-HIVATAL
- ÁLTALÁNOS ISKOLA, ÓVODA
- KERESKEDELMI KÖZPONT
- ORVOSI RENDELŐ
- TRÁNZFORMATORÁNLÓK
- TEMETŐ
- AUTÓMÓD MEGALLO
- VÖDMŰNYAK
- SZennyvíz ÁTÉTELŐ
- FAK
- FALUSIAS LAKÓTERÜLET
- TELEPÜLÉSPONT VÉDELME
- KÜLÖNLEGES TERÜLET, TEMETŐ
- KÖZMŰ TERÜLET
- VÖZSÁDZAKÖZSÉGI TERÜLET
- KERTESZMÉZŐKÖZSÉGI TERÜLET, BE NEM ÉPÍTHETŐ

JÓVÁHAGYVA
GÖRGETEG KÖZSÉGI ÖNKORMÁNYZAT FŐTANÁCSÁNAK ELNÖKE
152009 (K. 15.) 142014 (K. 15.) B. 10/16. (K. 15.) 152023. (K. 15.) ES
2024. (K. 15.) ÖNKORMÁNYZATI RENDELETTEL

	ÖNKORMÁNYZAT GÖRGETEG KÖZSÉGI ÖNKORMÁNYZAT 152009 (K. 15.) 142014 (K. 15.) B. 10/16. (K. 15.) 152023. (K. 15.) ES 2024. (K. 15.) ÖNKORMÁNYZATI RENDELETTEL	ALÁÍRÁS KÖZTITKÁRSÁG
--	---	-------------------------