


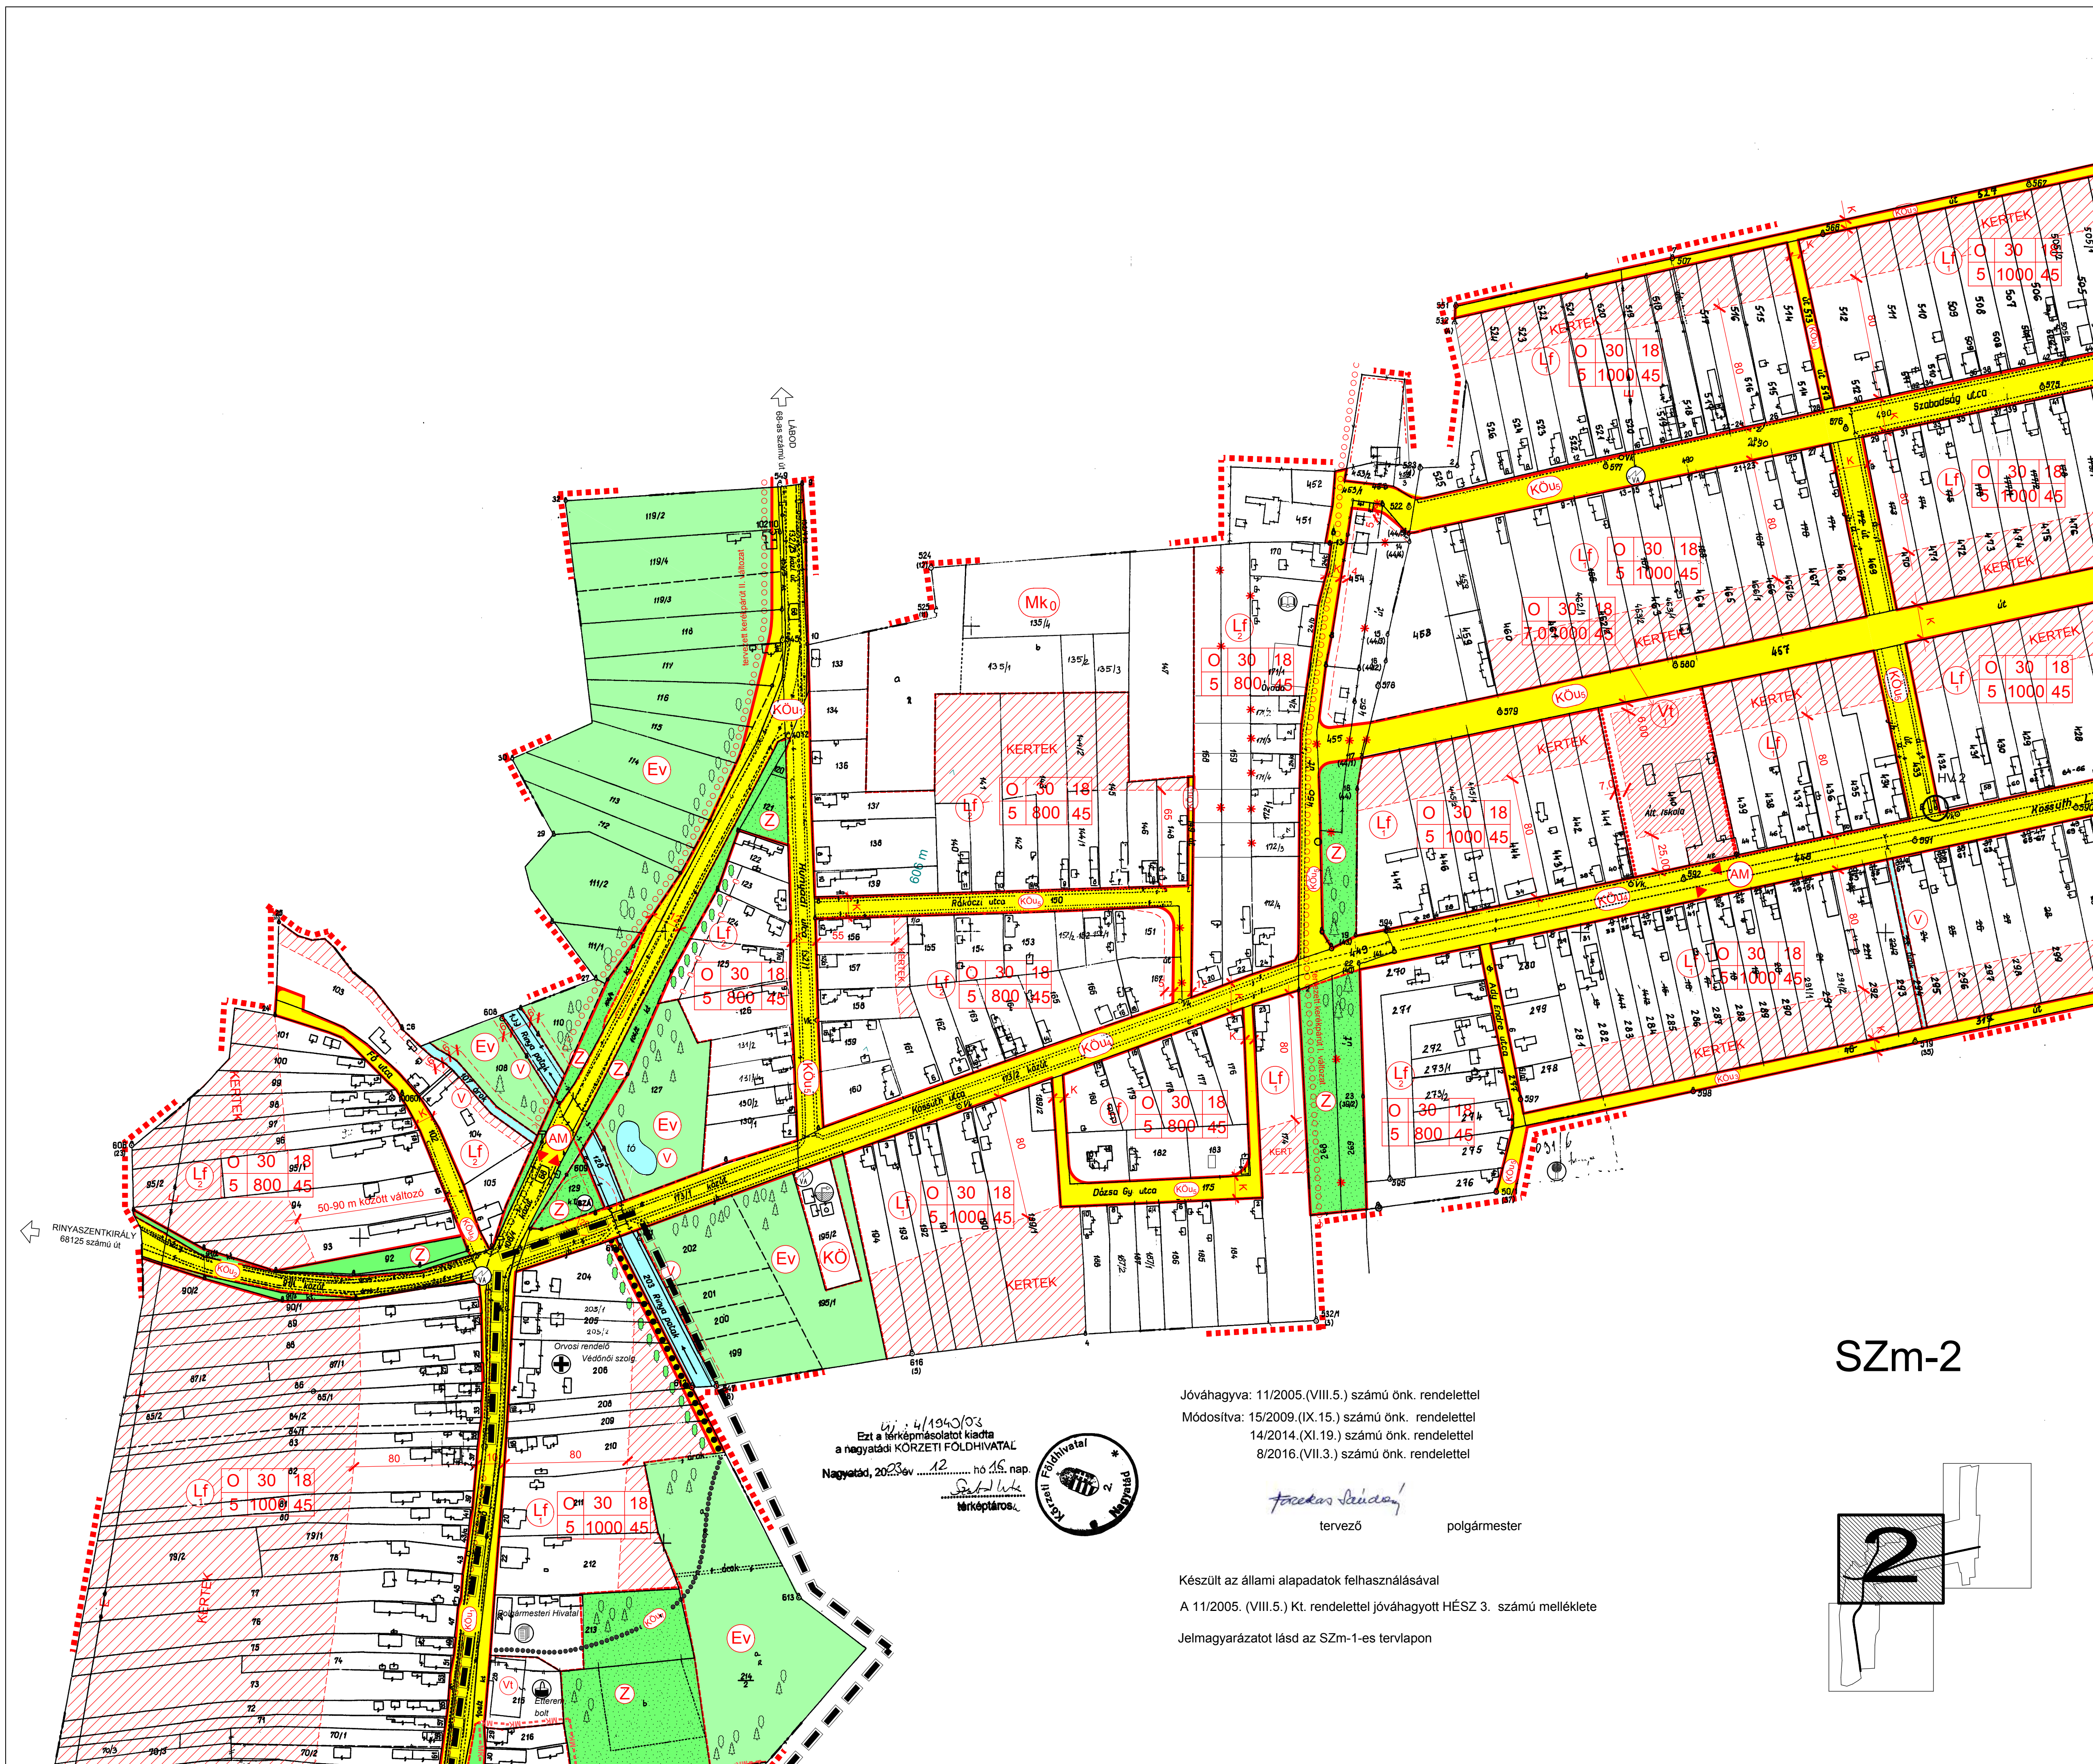

SZm-2

Jóváhagyva: 11/2005.(VIII.5.) számú önk. rendelettel
Módosítva: 15/2009.(IX.15.) számú önk. rendelettel
14/2014.(XI.19.) számú önk. rendelettel
8/2016.(VII.3.) számú önk. rendelettel

Fodoras László
tervező polgármester

Készült az állami alapadatok felhasználásával
A 11/2005. (VIII.5.) Kt. rendelettel jóváhagyott HÉSZ 3. számú melléklete
Jelmagyarázatot lásd az SZm-1-es tervlapon

