



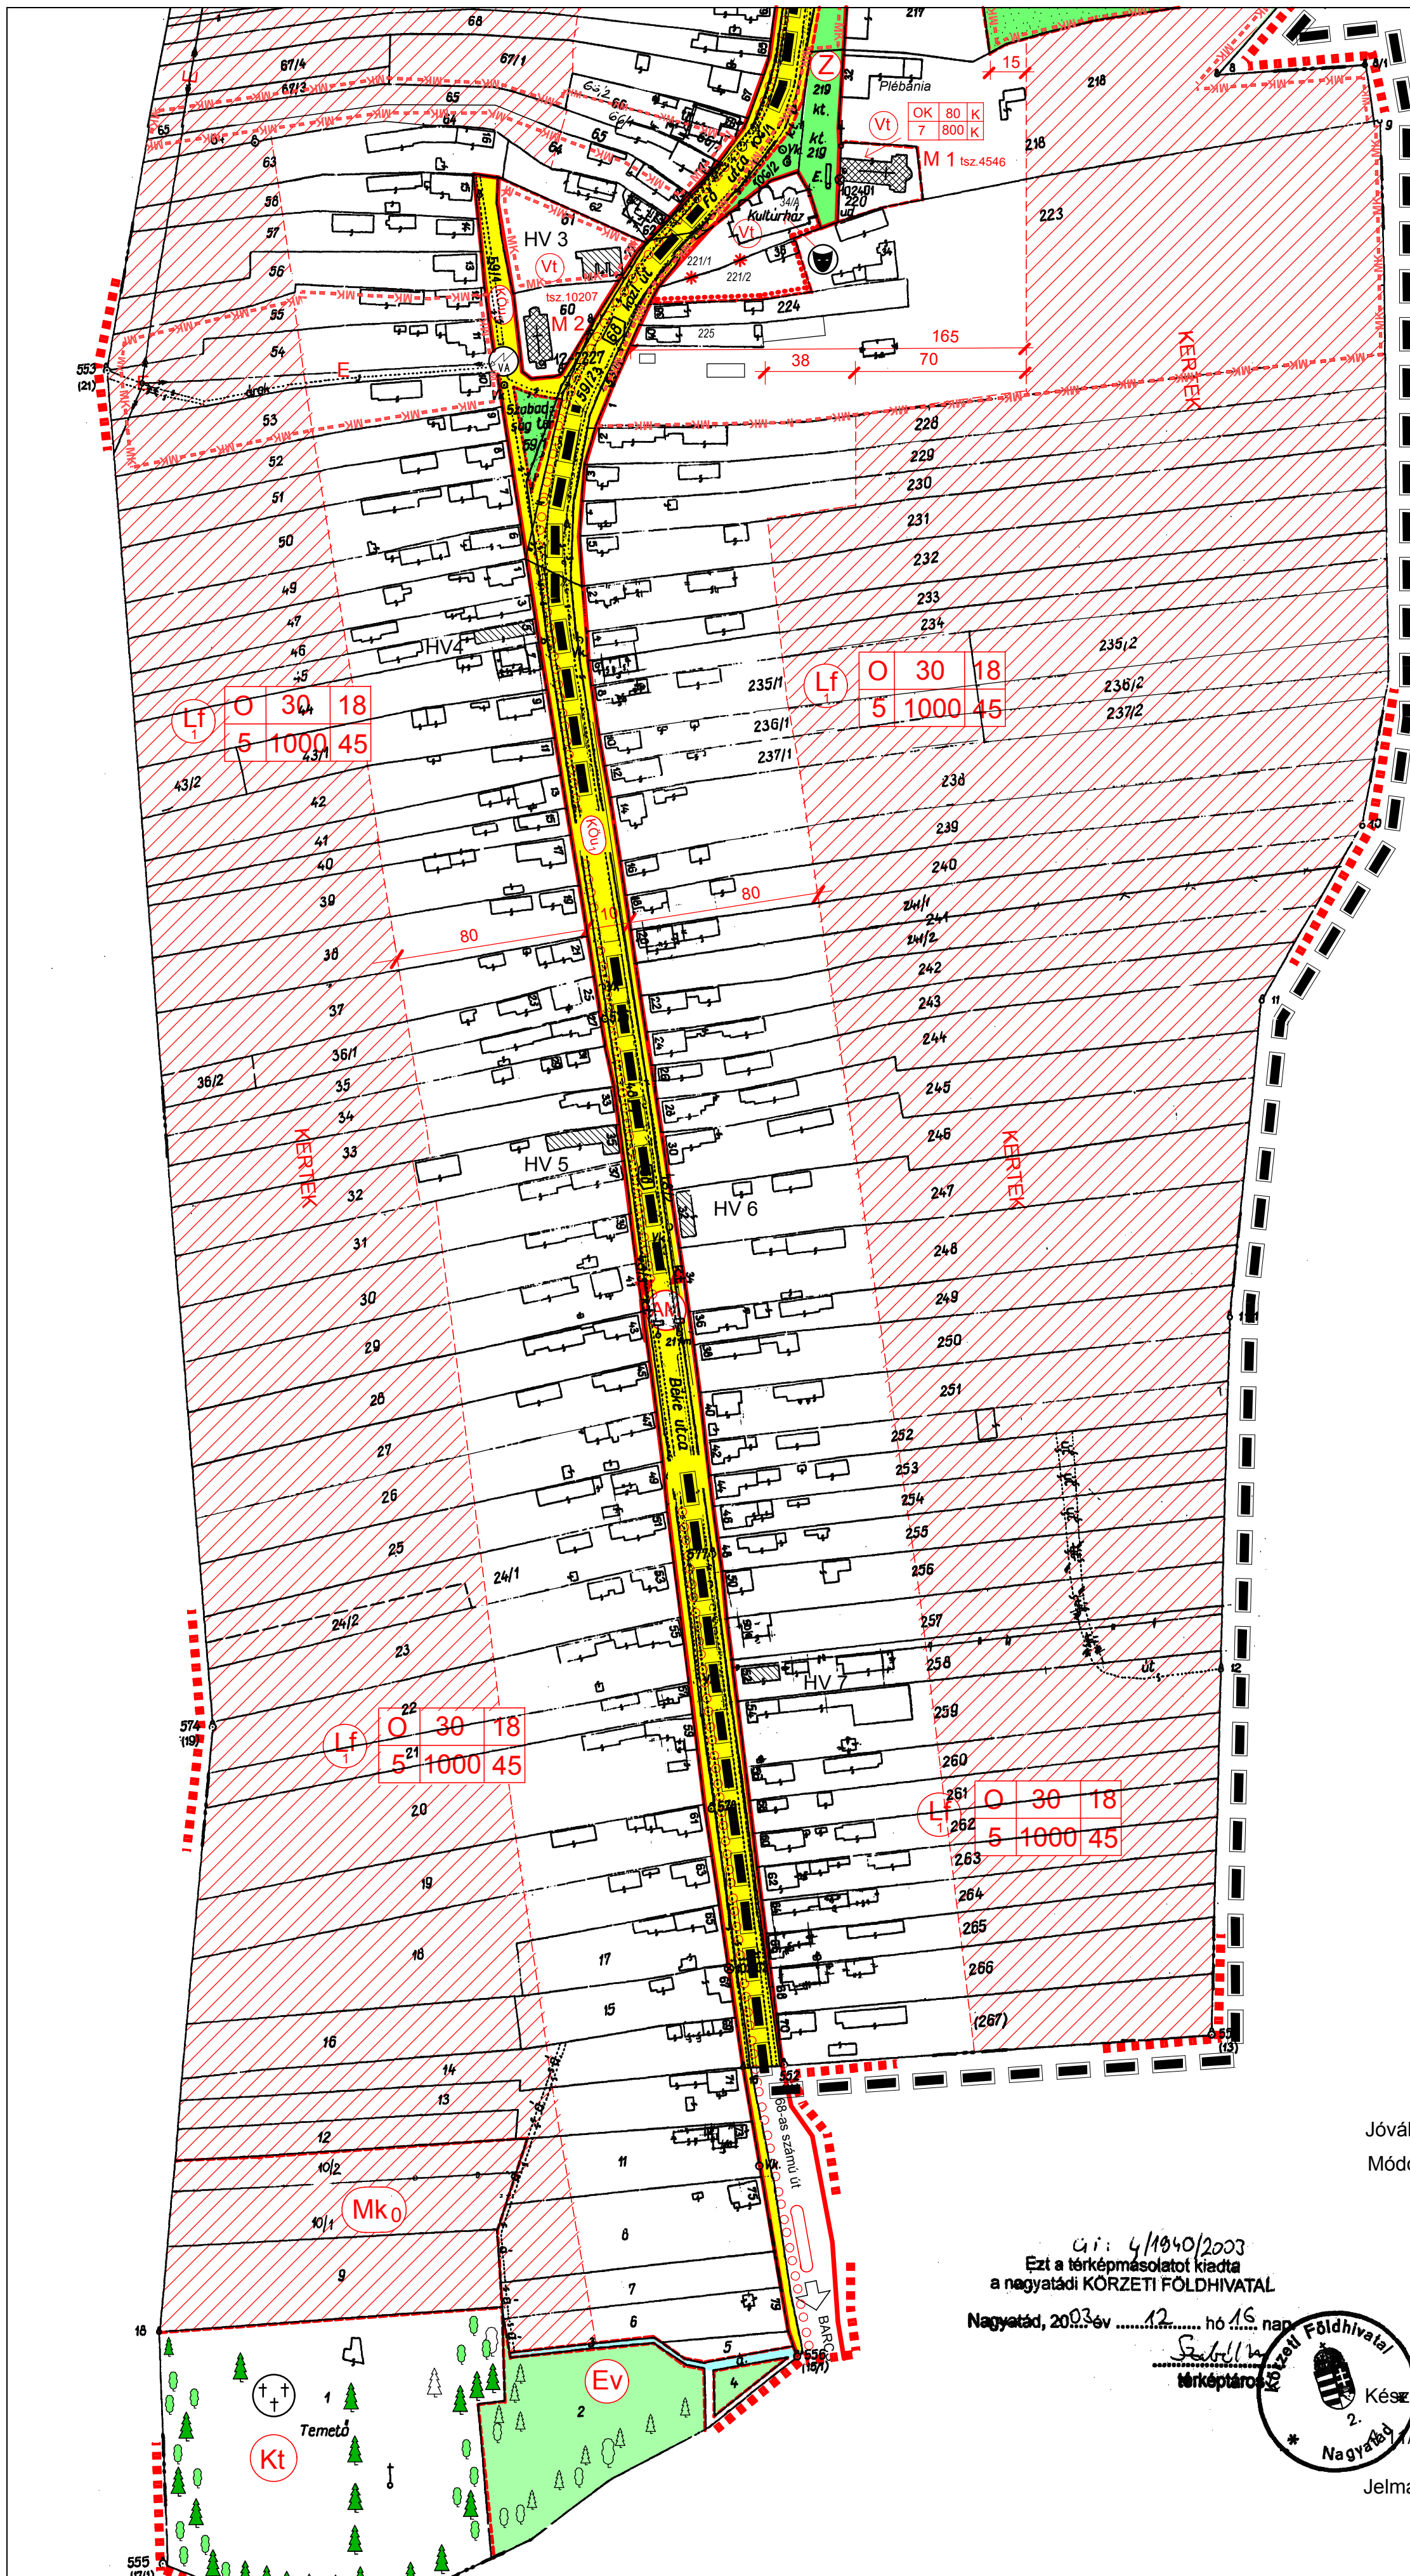

SZm-3

Jóváhagyva: 11/2005.(VIII.5.) számú önk. rendelettel
Módosítva: 15/2009.(IX.15.) számú önk. rendelettel
14/2014.(XI.19.) számú önk. rendelettel
8/2016.(VII.3.) számú önk. rendelettel

41: 4/1940/2003
Ezt a térképmásolatot kiadta
a nagyatádi KÖRZETI FÖLDHIVATAL
Nagyatád, 2023. év 12. hó 15. nap

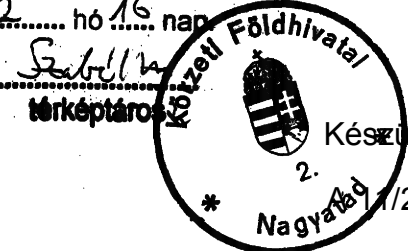

Ferenc Sándor
tervező polgármester

Készült az állami alapadatok felhasználásával
11/2005. (VIII.5.) Kt. rendelettel jóváhagyott HÉSZ 3. számú melléklete
Jelmagyarázatot lásd az SZ-1-es tervlapon

