



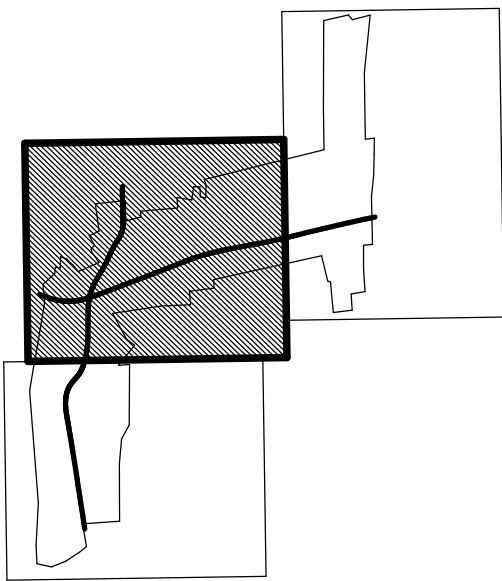

Jelmagyarázatot lásd az SZ-1-es tervlapon

GÓRGYTEG KÖZSÉG BELTERÜLETI SZABÁLYOZÁSI TERVE

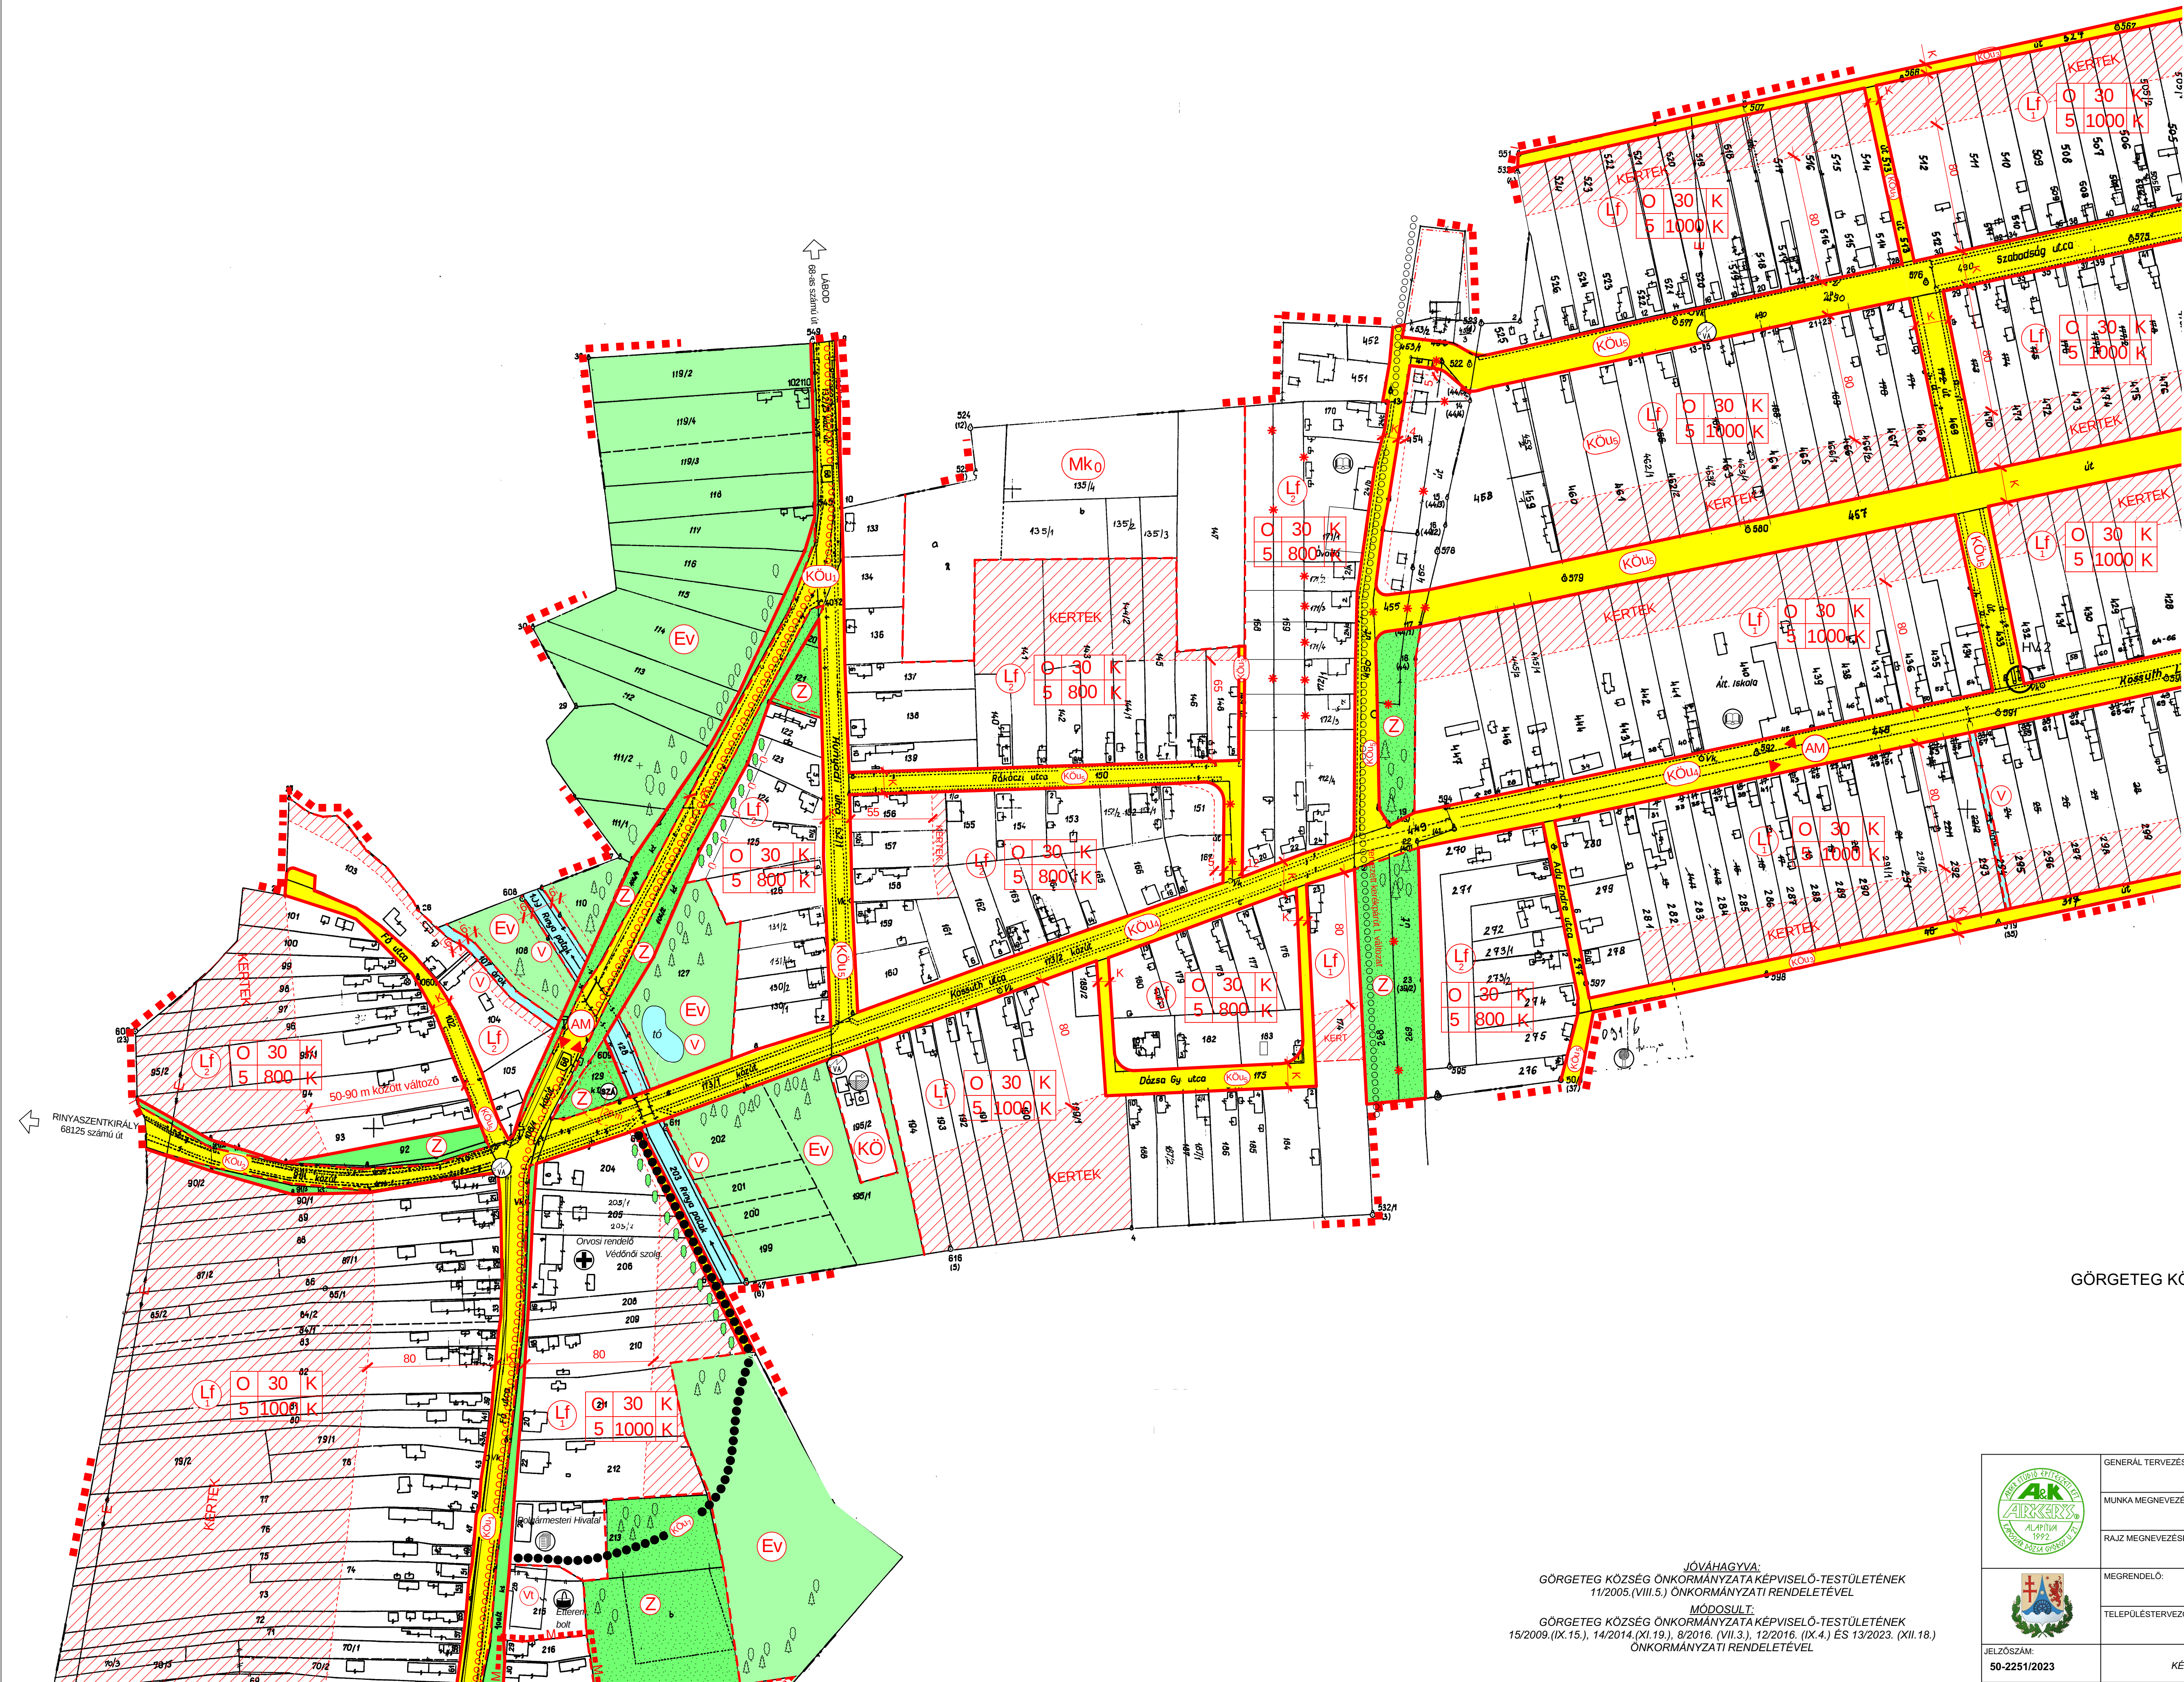

M=1:2000

JÖVÁHAGYVA:
GÓRGYTEG KÖZSÉG ÖNKORMÁNYZATA KÉPVISELŐ-TESTÜLETÉNEK
11/2005. (VIII.5.) ÖNKORMÁNYZATI RENDELETÉVEL

MÓDOSULT:
GÓRGYTEG KÖZSÉG ÖNKORMÁNYZATA KÉPVISELŐ-TESTÜLETÉNEK
15/2009. (IX.15.), 14/2014. (XI.19.), 8/2016. (VII.3.), 12/2016. (IX.4.) ÉS 13/2023. (XII.18.)
ÖNKORMÁNYZATI RENDELETÉVEL

	GENERÁL TERVEZÉS:	ARKER STÚDIO ÉPÍTÉSI IRODA TERVEZŐ ÉS TANÁCSADÓ KFT. 7400 KAPOSVÁR, DÓZSA GY. U. 21. TEL/FAX: 82 / 427-043 INTERNET: WWW.ARKER.HU; E-MAIL: TELEPULESTERVEZO@ARKER.HU	SZm-2/M5
	MUNKA MEGNEVEZÉSE:	GÓRGYTEG KÖZSÉG TELEPÜLÉSRENDÉZÉSI ESZKÖZEINEK 5. SZÁMÚ MÓDOSÍTÁSA	
	RAJZ MEGNEVEZÉSE:	MÓDOSÍTOTT SZABÁLYOZÁSI TERV M=1:2000	ALÁÍRÁS:
	MEGRENDELŐ:	GÓRGYTEG KÖZSÉG ÖNKORMÁNYZATA 7553 GÓRGYTEG, FŐ U. 21.	
	TELEPÜLÉSTERVEZŐ:	VADÁSZ RUDOLF TELEPÜLÉSTERVEZŐ TT 14-0325 KAPOSVÁR, DÓZSA GY. U. 21.	ALÁÍRÁS:
	JELZÓSZÁM:	KÉSZÜLT AZ ÁLLAMI ALAPADATOK FELHASZNÁLÁSÁVAL	
50-2251/2023			DÁTUM: 2023. NOVEMBER